


Dům 01 — 4kk

01



Legenda místností 1NP:

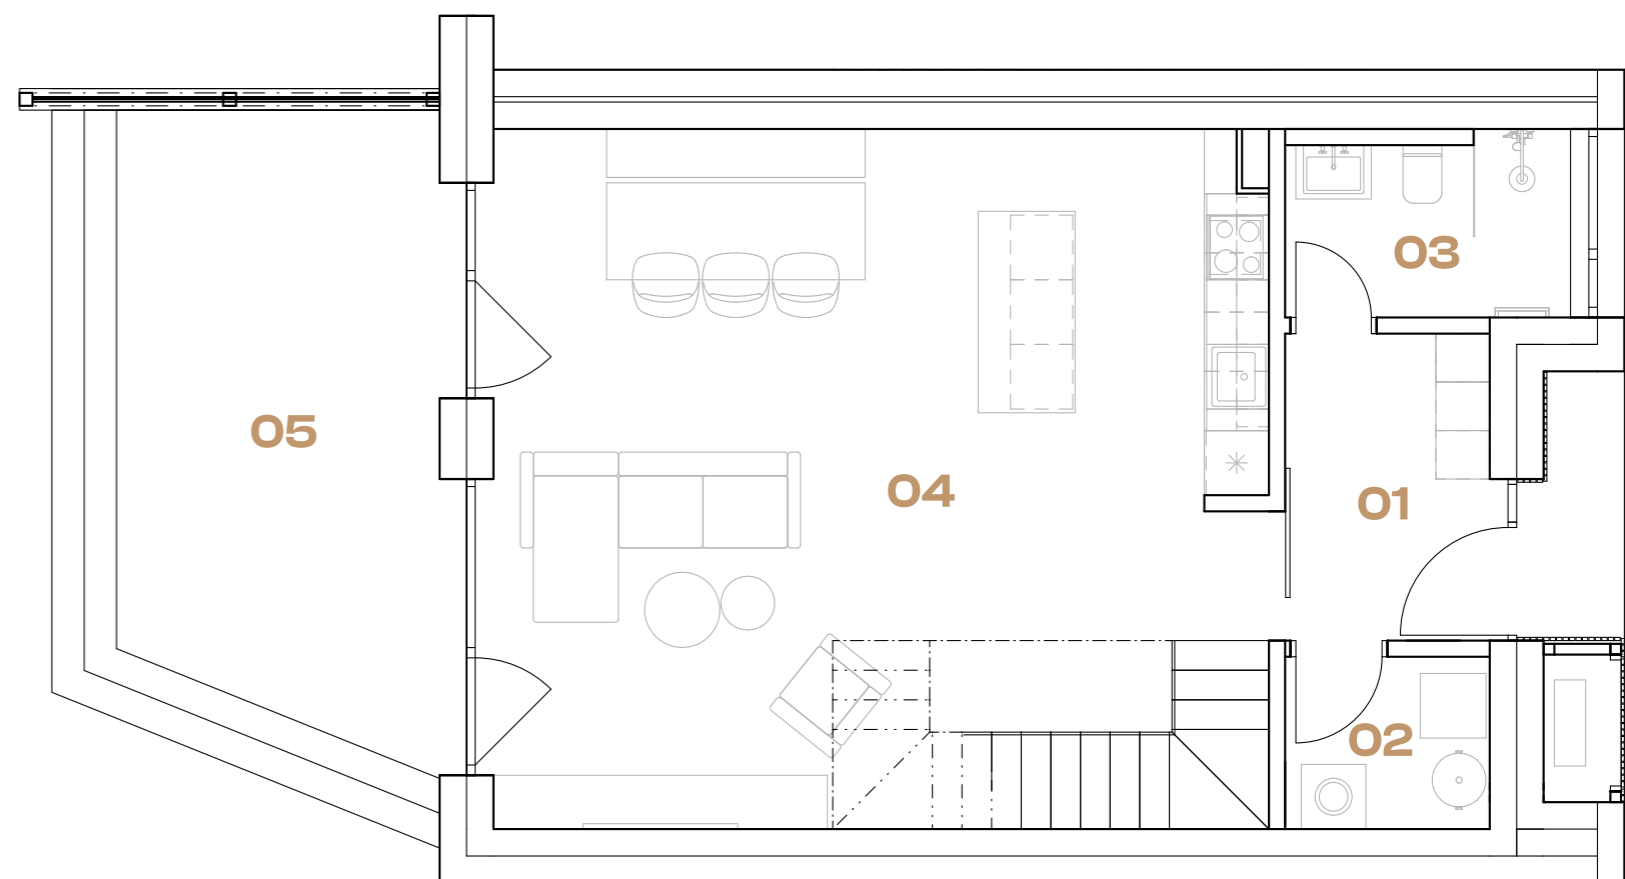


01	Hala	5,7 m ²	04	Obývací pokoj	46,5 m ²
02	Technická místnost	3,0 m ²	05	Terasa	22,6 m ²
03	Koupelna	4,4 m ²			

Celková plocha domu: **112,9 m²**



www.radovedomybohutin.cz

Schéma půdorysu domu představuje dispoziční řešení bytu. Developer si vyhrazuje právo na změny a upřesnění bez předchozího upozornění. Kuchyňská linka, nábytek, spotřebiče, zahradní prvky a vybavení nejsou součástí dodávky (slouží jako ilustrační doplněk). Přesné parametry jsou specifikovány ve smlouvě.


Západní pohled:

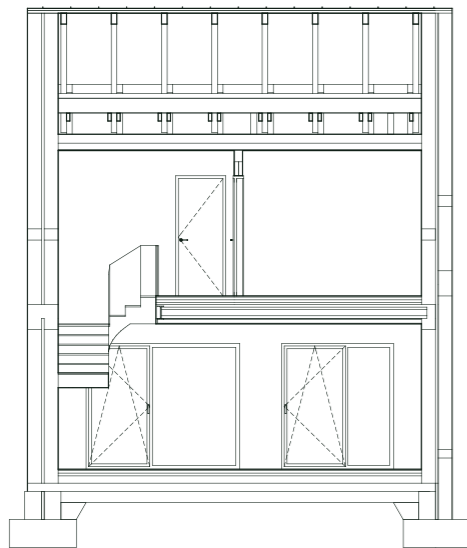

Jižní pohled:

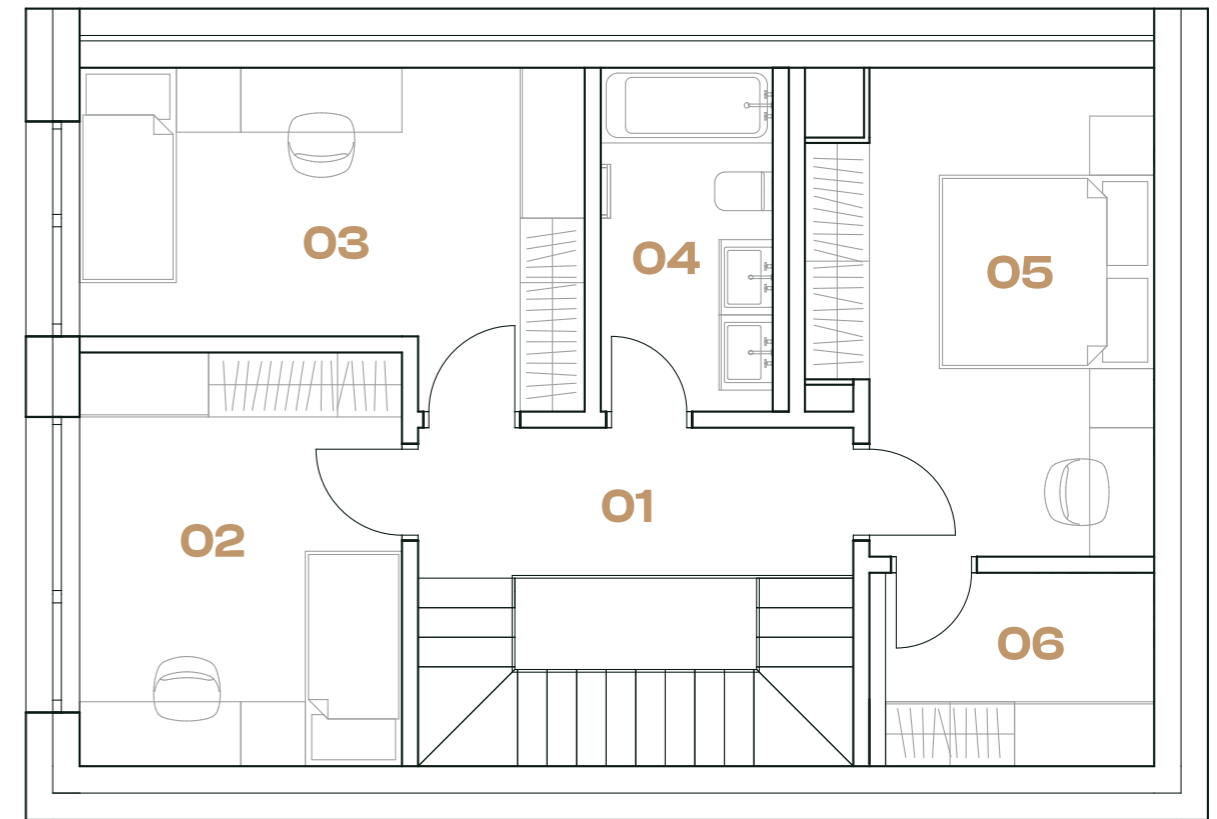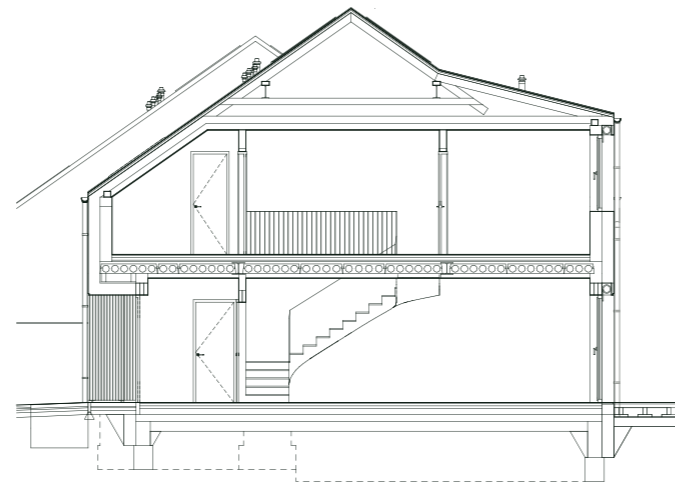

Situace pozemku

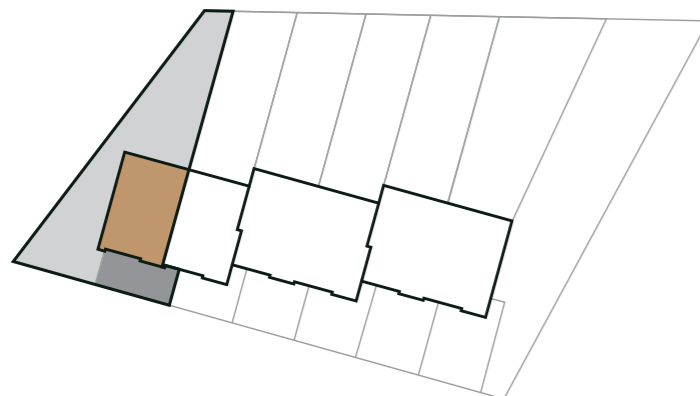

Zahrada: **196,7 m²**

Legenda místností 2NP:



01	Chodba	5,7 m ²	04	Koupelna	5,1 m ²
02	Pokoj	11,5 m ²	05	Ložnice	13,4 m ²
03	Pokoj	12,8 m ²	06	Šatna	4,8 m ²

Celková plocha domu: **112,9 m²**