


Dům 02 — 4kk

02



Legenda místností 1NP:

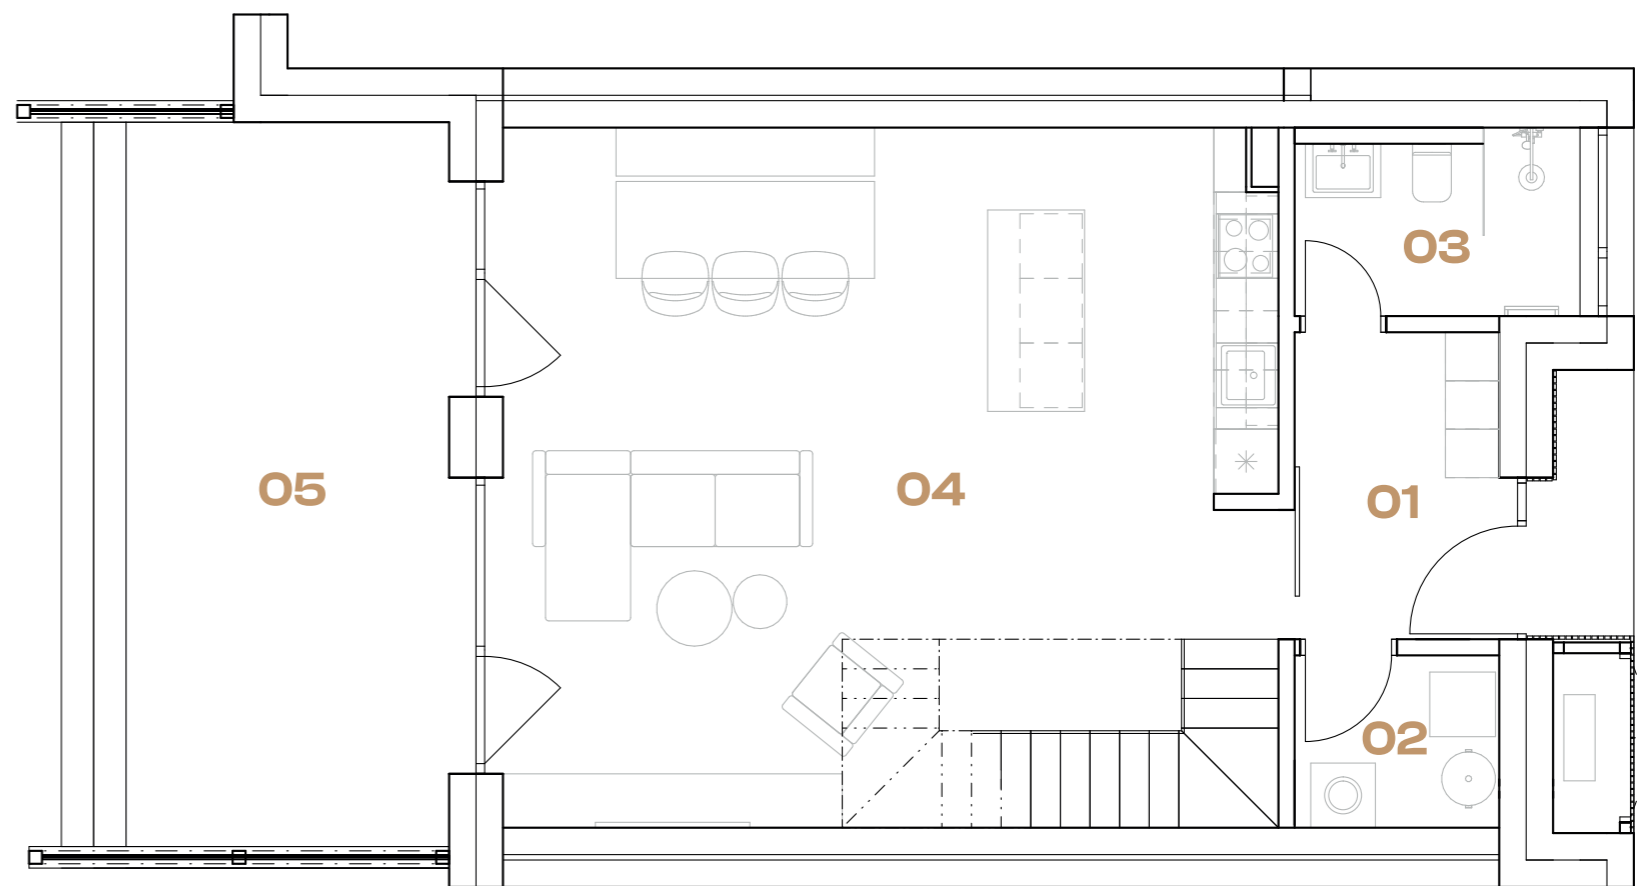


<b>01</b>	Hala	<b>5,7</b> m <sup>2</sup>	<b>04</b>	Obývací pokoj	<b>46,5</b> m <sup>2</sup>
<b>02</b>	Technická místnost	<b>3,0</b> m <sup>2</sup>	<b>05</b>	Terasa	<b>25,4</b> m <sup>2</sup>
<b>03</b>	Koupelna	<b>4,4</b> m <sup>2</sup>			

Celková plocha domu: **112,9 m<sup>2</sup>**


[www.radovedomybohutin.cz](http://www.radovedomybohutin.cz)

Schéma půdorysu domu představuje dispoziční řešení bytu. Developer si vyhrazuje právo na změny a upřesnění bez předchozího upozornění. Kuchyňská linka, nábytek, spotřebiče, zahradní prvky a vybavení nejsou součástí dodávky (slouží jako ilustrační doplněk). Přesné parametry jsou specifikovány ve smlouvě.


Západní pohled:

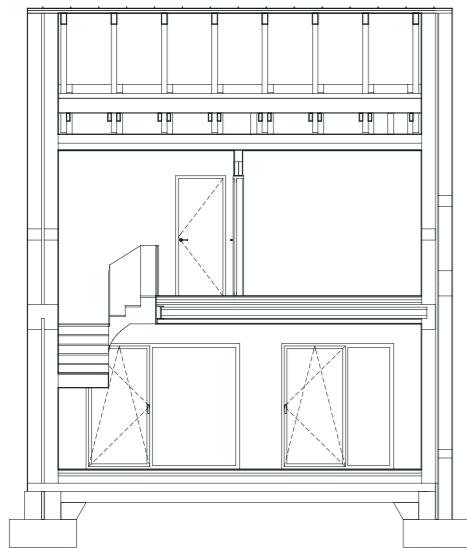

Jižní pohled:

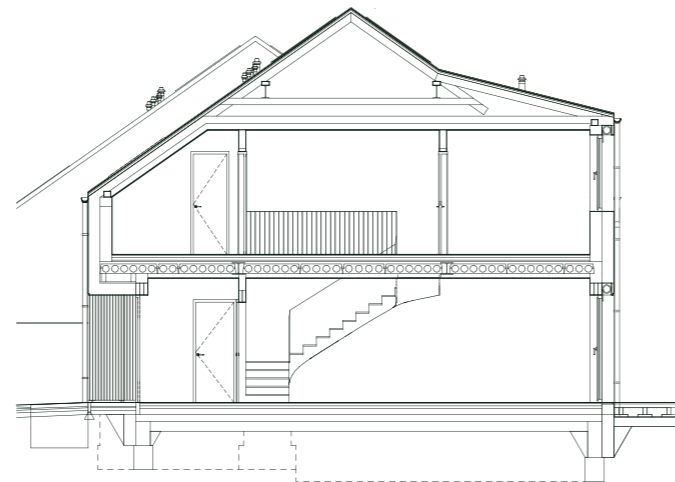

Situace pozemku

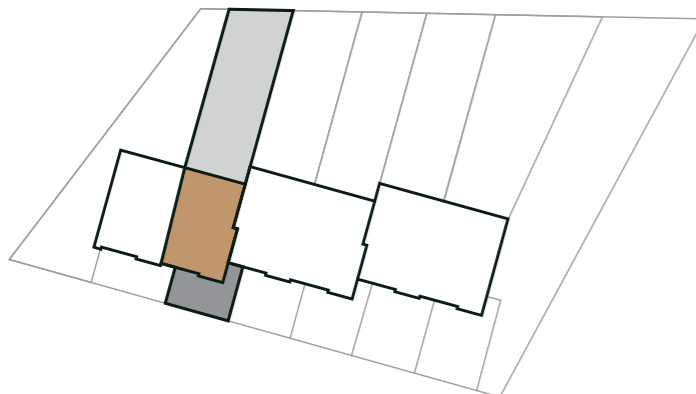

Zahrada: **128,2 m<sup>2</sup>**

Legenda místností 2NP:



<b>01</b>	Chodba	<b>5,7</b> m <sup>2</sup>	<b>04</b>	Koupelna	<b>5,1</b> m <sup>2</sup>
<b>02</b>	Pokoj	<b>11,5</b> m <sup>2</sup>	<b>05</b>	Ložnice	<b>13,4</b> m <sup>2</sup>
<b>03</b>	Pokoj	<b>12,8</b> m <sup>2</sup>	<b>06</b>	Šatna	<b>4,8</b> m <sup>2</sup>

Celková plocha domu: **112,9 m<sup>2</sup>**